

$R = \infty$   
 $A = 100.00$

0.1+42.0

11201 (pon.post.)



0.130 LE

1-1-1m, bela, š=10cm  
1-1-1m, bela, š=10cm

2313 (nov)

0.131 DE

P6

2315 (nov)

0.106 DE

P5

$A = 100.00$   
 $R = 250.00$

0.1+21.69

5111, bela, š=10cm

5111, bela, š=10cm

5111, bela, š=10cm

5122-2, 1-1-1m, bela, š=10cm

141.700

568.500

0.0+82.50

11201 (pon.post.)



0.063 LE

2313 (se odstrani)  
širitev obst. pločnika  
za pešce in kolesarje  
km 0+045

km 0+045

0.0+43.40

$A = 107.92$   
 $R = \infty$

Pločj

Spuhija

2313 (nov)  
P3

0.048 DE

širitev obst. pločnika  
za pešce in kolesarje  
km 0+045

2101 (se odstrani)  
4501-1 (se odstrani)

P2

K.O. BRSTJE

0.0+0.00


$R = \infty$


K.O. PTUJ

P1



**UREDITEV G1-2/0249 PTUJ - SPUHLJA  
OD KM 0+000 DO KM 0+830 IN OD KM 1+110 DO KM**

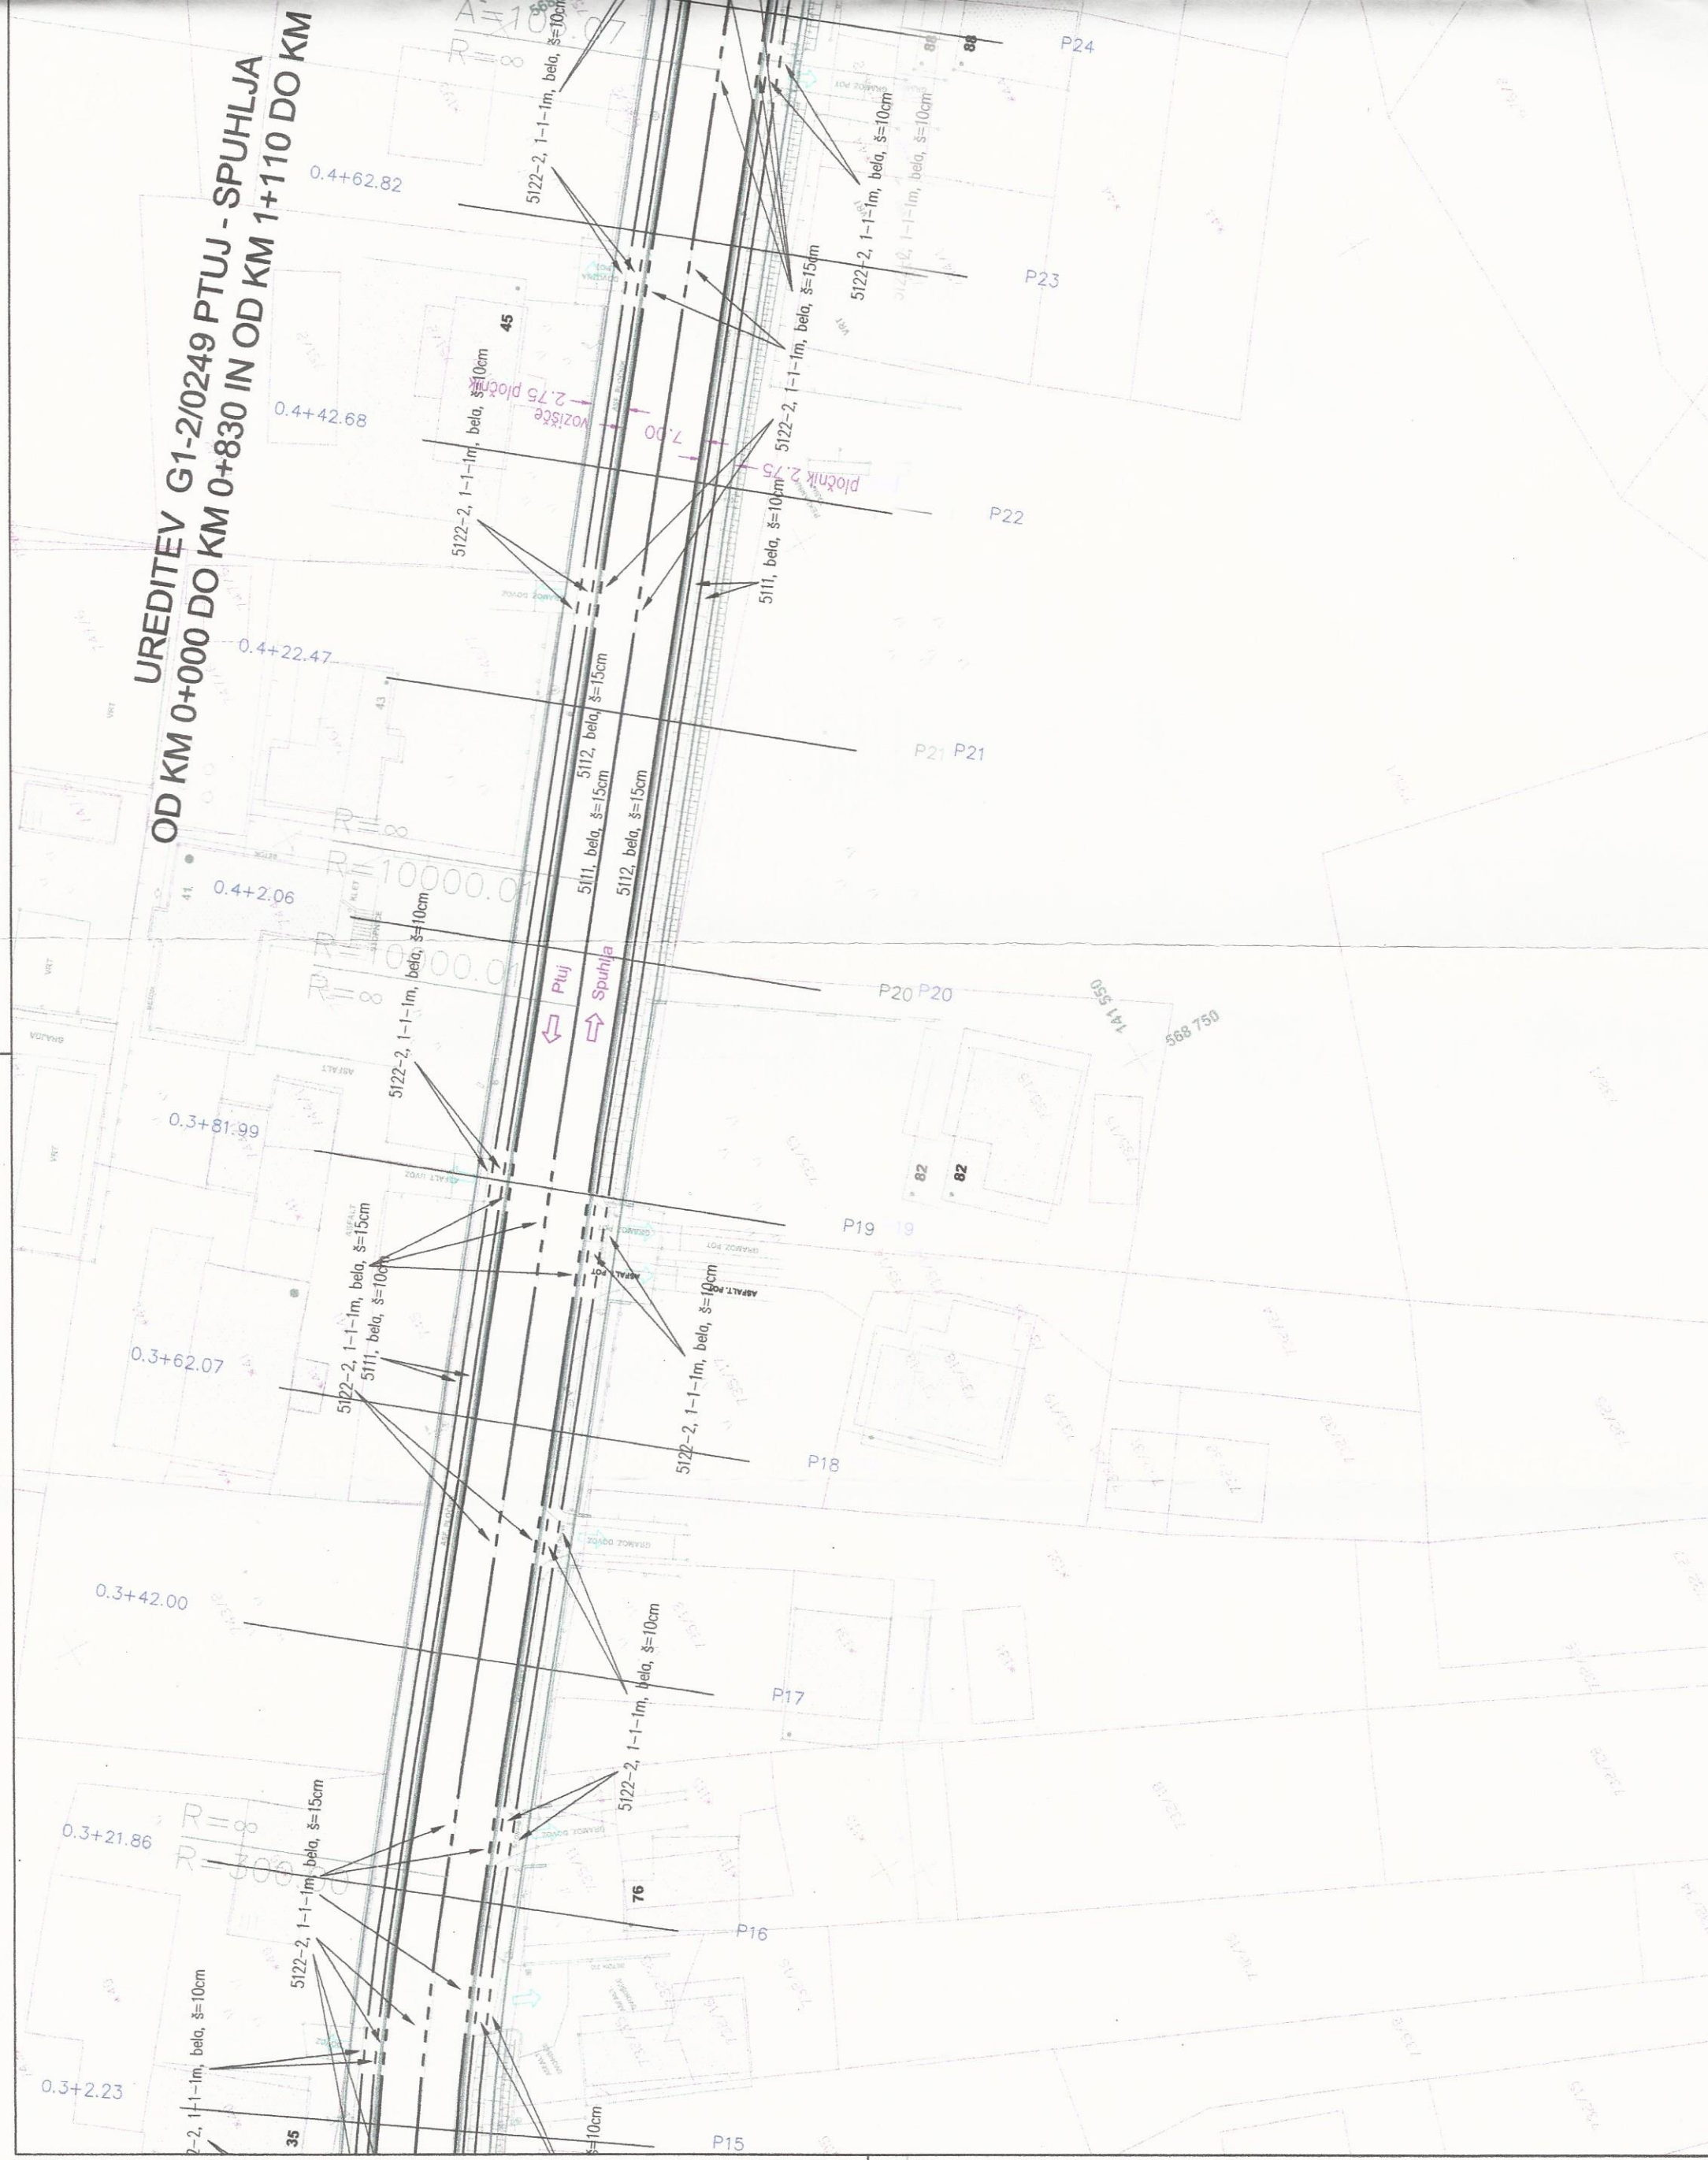

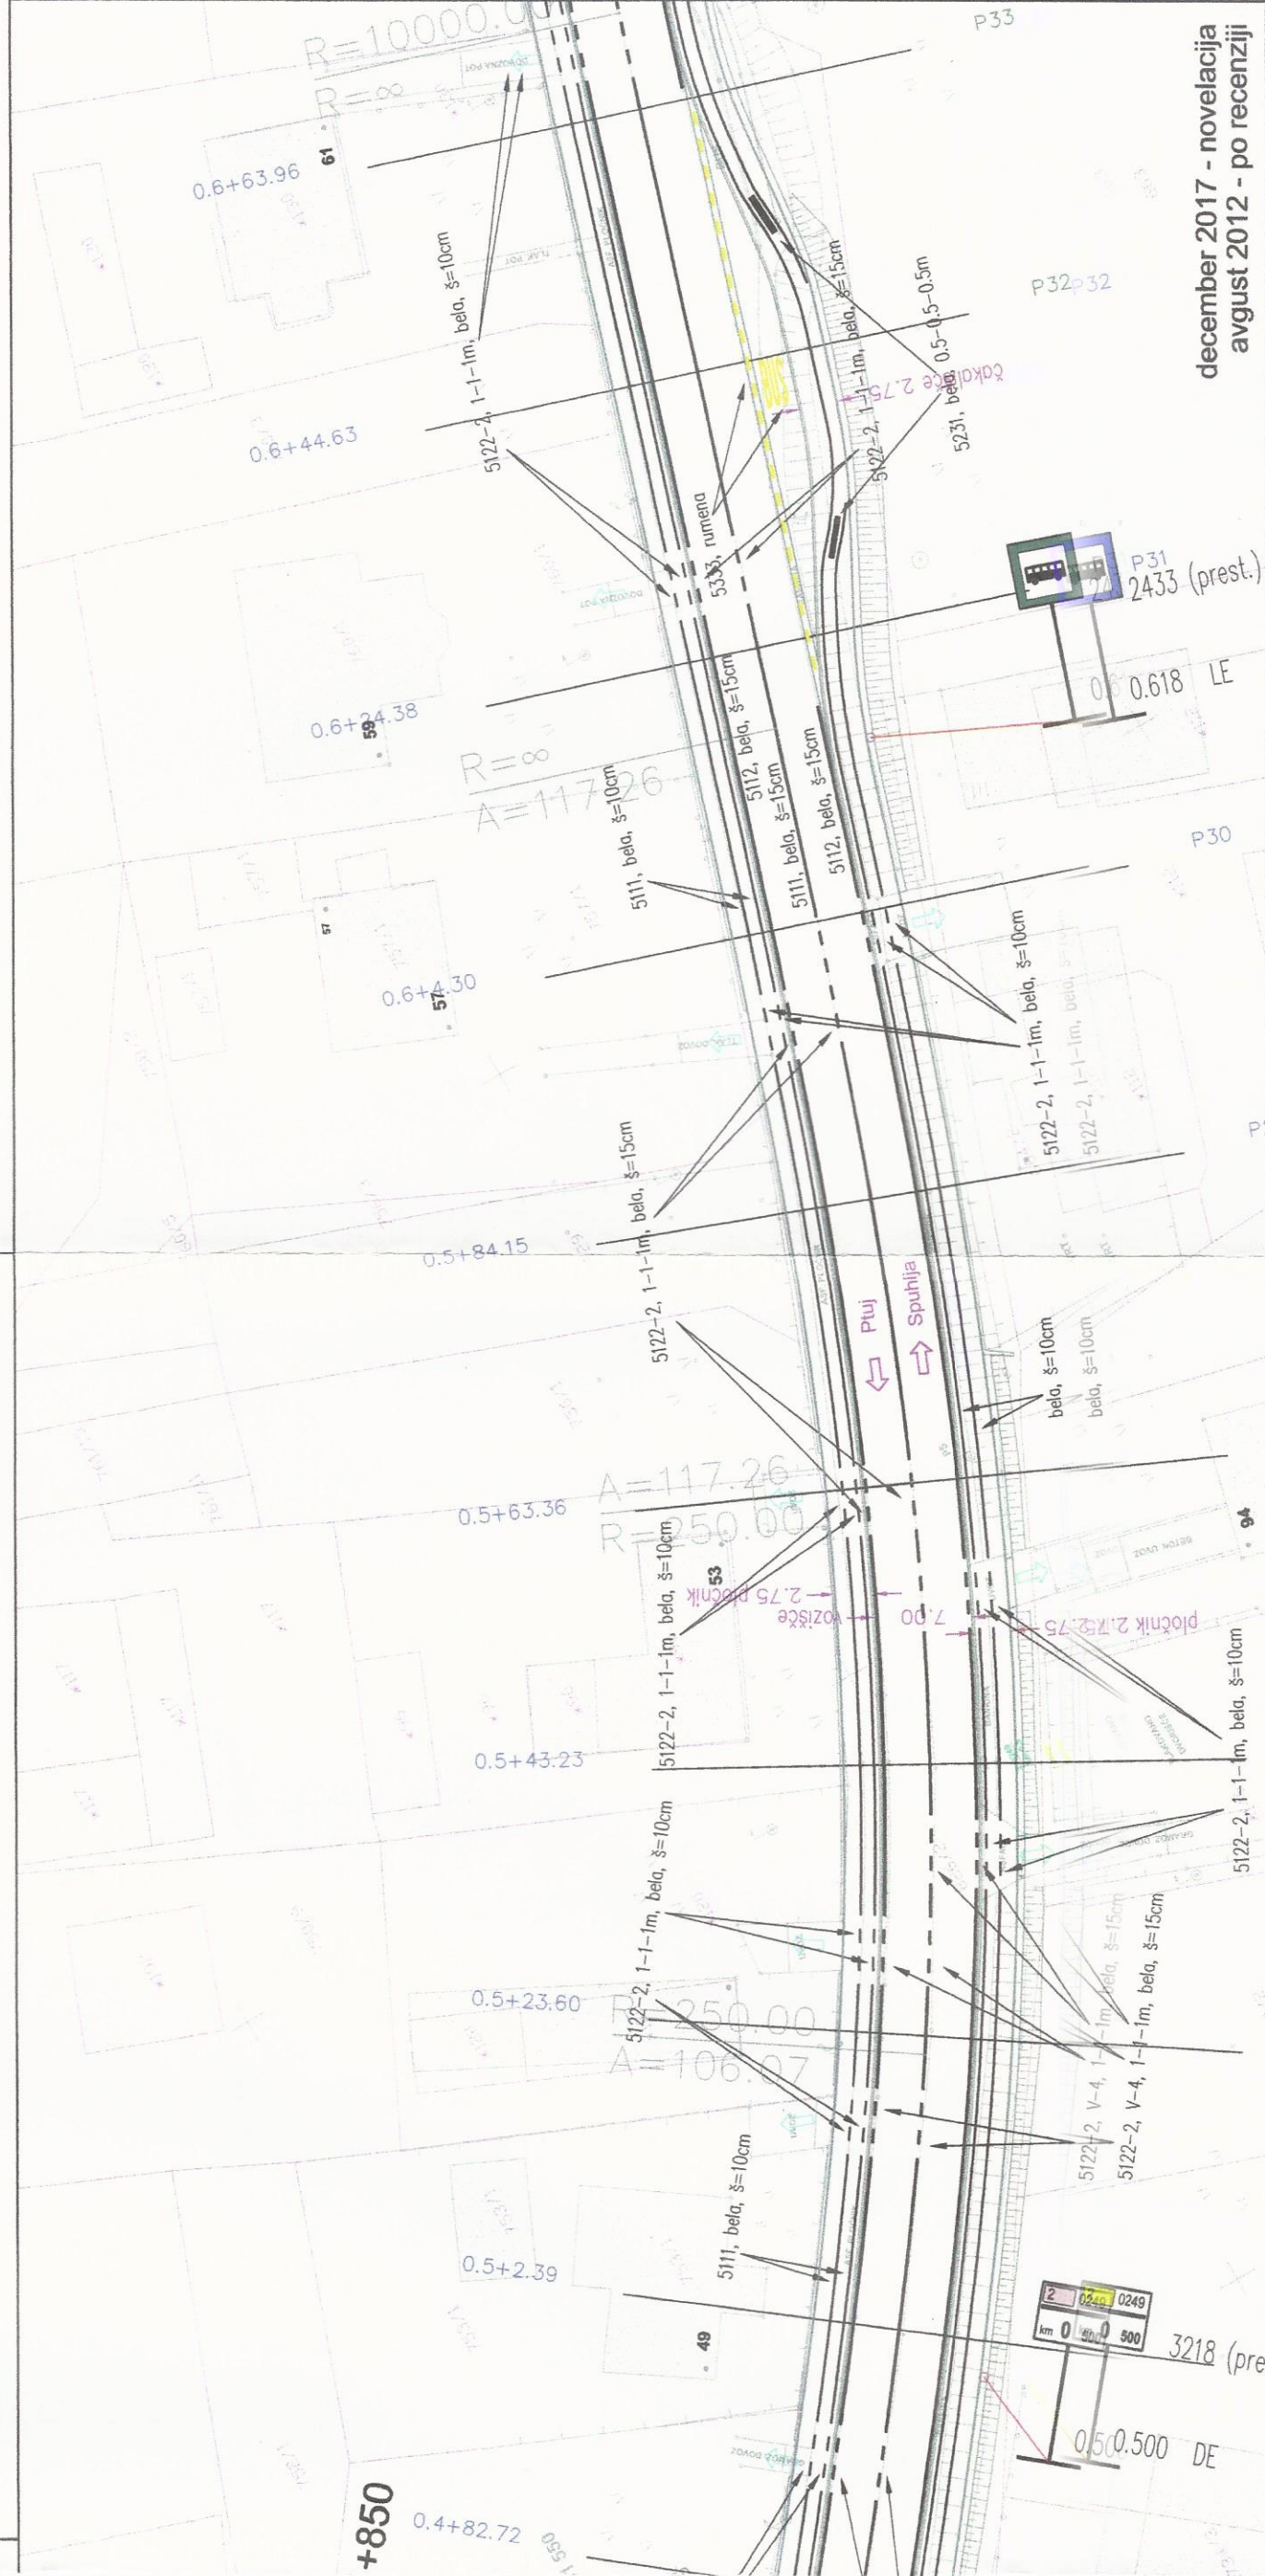

december 2017 - novelacija  
 avgust 2012 - po recenziji

<b>TEHNIČNI BIRO d.o.o.</b> Slovenska ulica 11, 9000 Murska Sobota tel.: 02/5304 113, 5304 114 fax.: 02/5304 115, e-mail: info@tehnicnibiro.si, davčna št.: 30058201 identifikacijska številka: 1237	Naziv	Ime in priimek	Ident. št. IZS	Podpis
	Odg.vpr.:	Majda FRANGEŽ inž.grad.	G-9131	
	Odg.proj.:	Ciril TAŠKOV, univ.dipl.inž.grad.	G-3333	
	Obdelal:	Ciril TAŠKOV, univ.dipl.inž.grad.	G-3333	

Objekt:	PZI projektne dokumentacije G1-2/0249 Ptuj - Spuhinja od km 0+000 do km 0+830 in od km 1+110 do km 1+850	Št. proj.:	PR-14/10
Faza:	PZI	Št. načrta:	NG-14/10
Opis risbe:	PROMETNA SITUACIJA	Šifra CC:	2112
		Datum:	jan. 2019
		Merilo:	1:500
		Del risbe:	Od km 0+320 do km 0+620

investitor:	RS, Ministrstvo za infrastrukturo Direkcija RS za infrastrukturo Tržaška cesta 19, 1000 LJUBLJANA
Št. odseka:	0249
Arhivska številka:	004.2101
Faza/objekt:	G.103.2
Št. priloge:	3
Številka risbe:	G.103.2
Avtor risbe:	TEHNIČNI BIRO d.o.o.

**LEGENDA:**


**PREGLEDNOST**  
 2102 (nov)  
 TIP IN STANJE PROM. ZNAKA

**1.172 DE**  
 STACIONAŽA IN STRAN POSTAVITVE  
 TOČKA POSTAVITVE





**TEV G1-2/0249 PTUJ - SPUHLJA  
O KM 0+830 IN OD KM 1+110 DO KM 1+850**

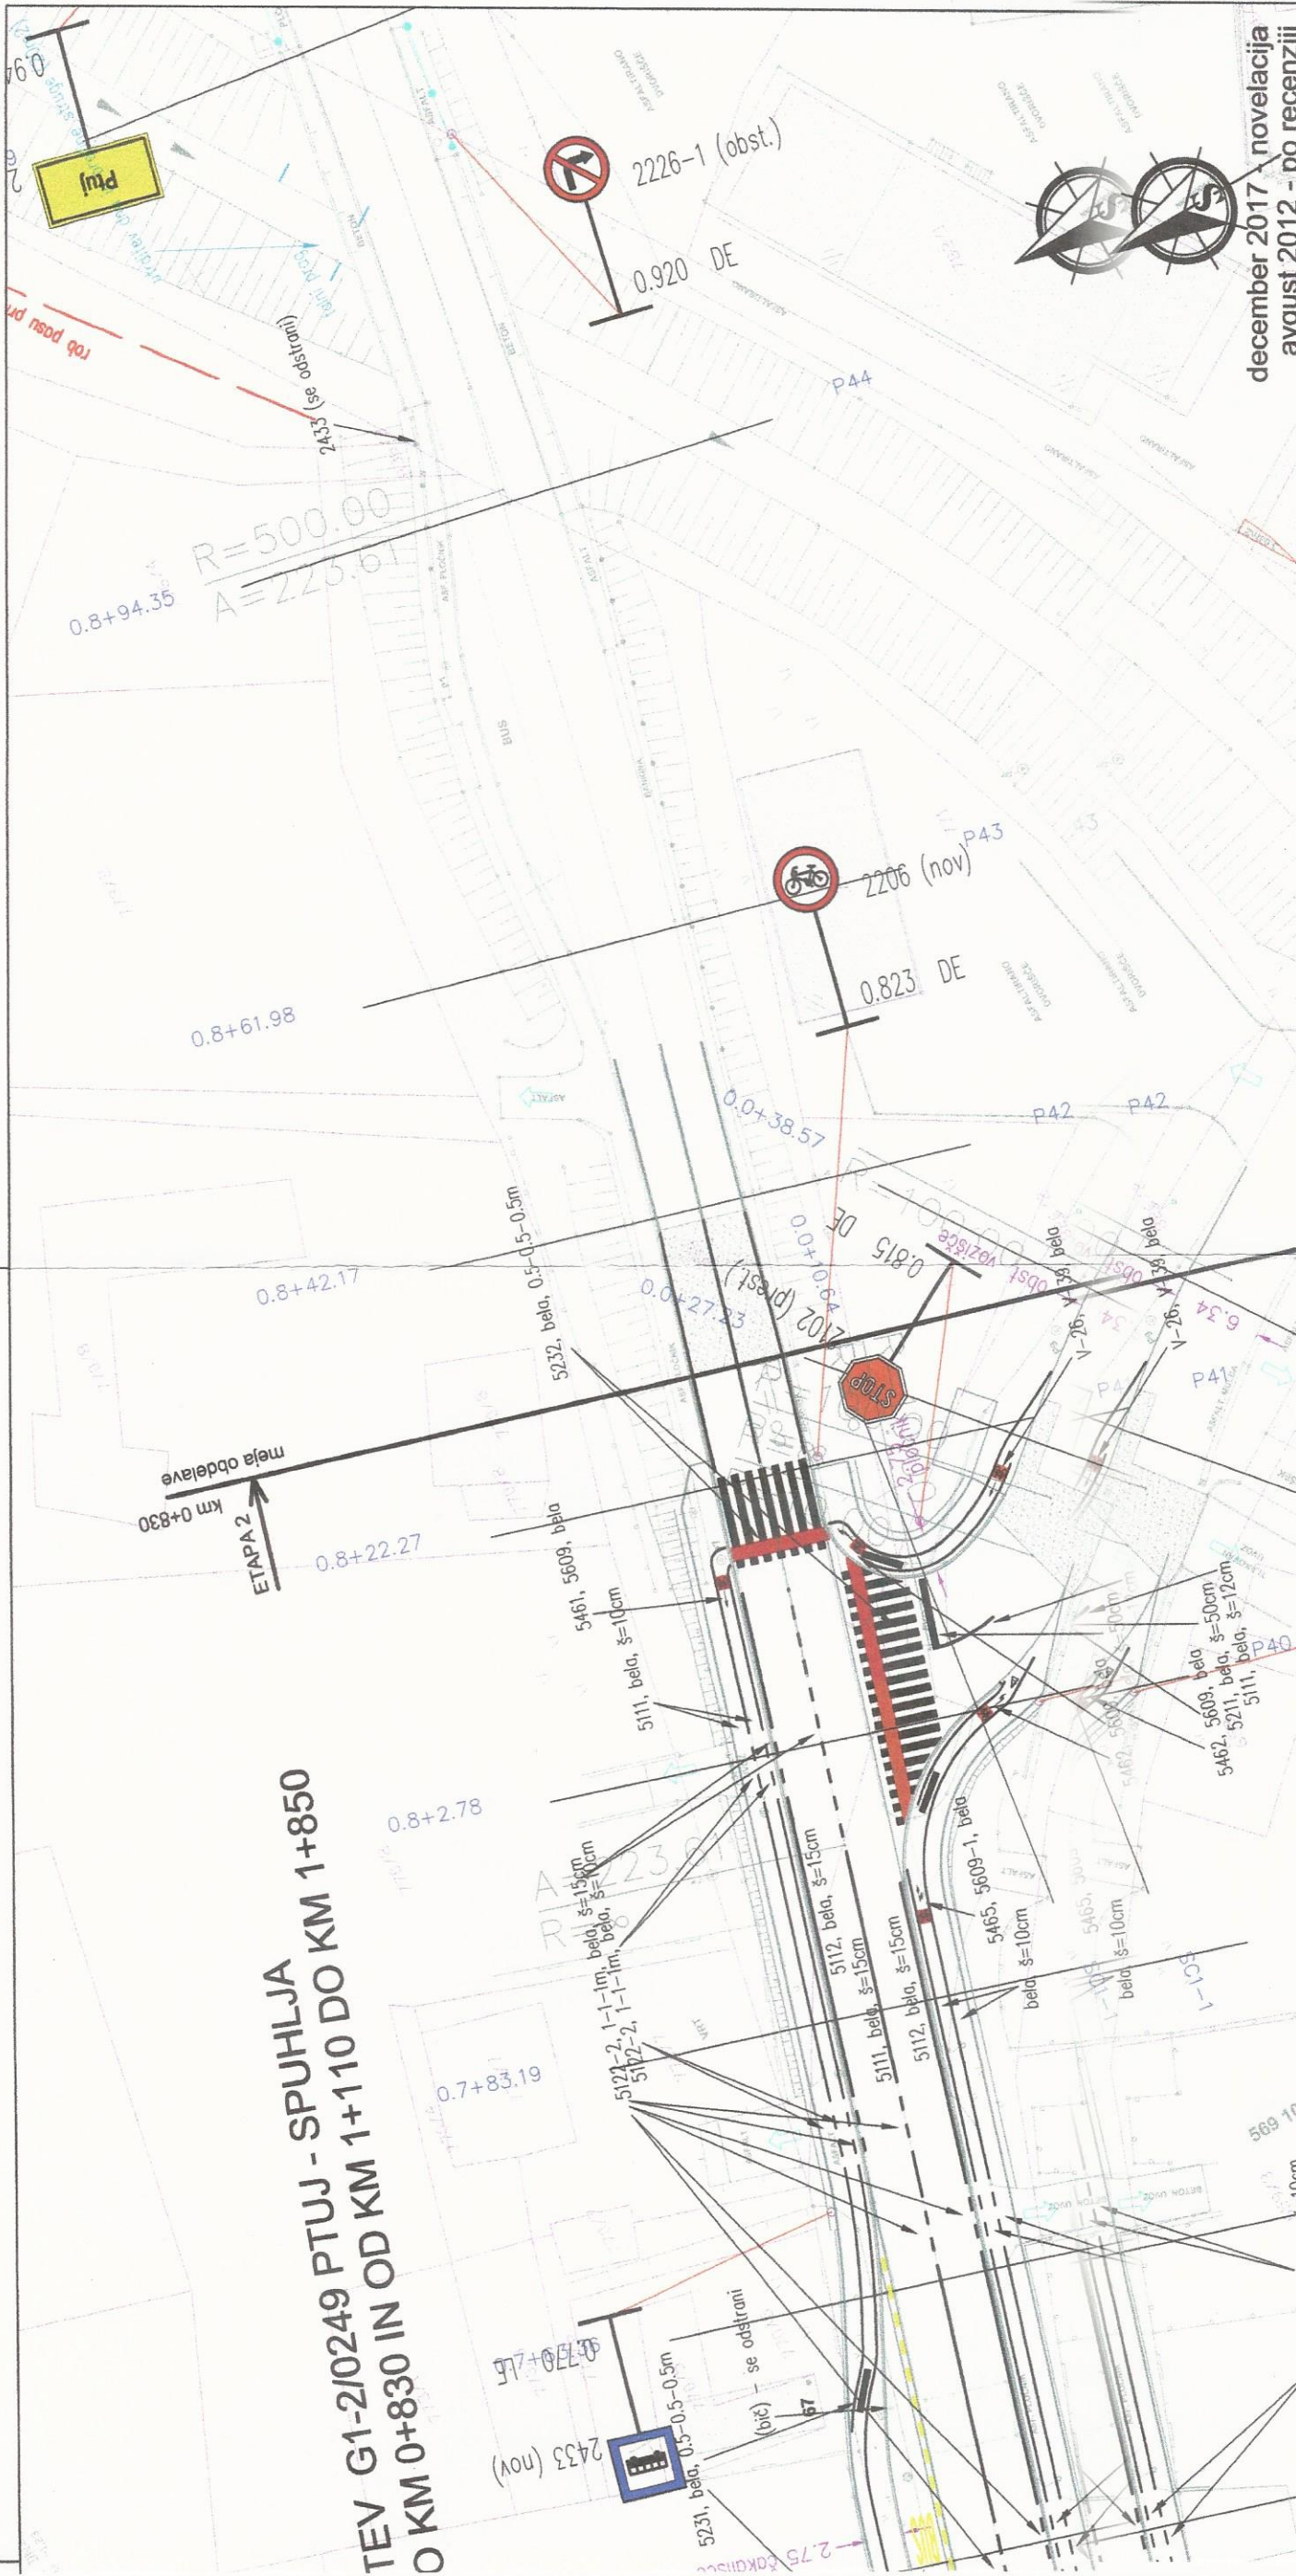

december 2017 - novelacija  
avgust 2012 - po recenziji

<p><b>TEHNIČNI BIRO d.o.o.</b> Slovenska ulica 11, 9000 Murska Sobota tel. : 02/5304 113, 5304 114 fax. : 02/5304 115, e-mail: info@tehnicnibiro.si, dnevna št.: 30058201 identifikacijska številka: 1237</p>	Naziv	Ime in priimek	Ident.st. IZS	Podpis
	Odg.vpr.:	Majda FRANGEŽ inž.grad.	G-9131	
	Odg.proj.:	Ciril TAŠKOV, univ.dipl.inž.grad.	G-3333	
	Obdelal:	Ciril TAŠKOV, univ.dipl.inž.grad.	G-3333	
Arhitektonsko in gradbeno projektiranje, urbanistično načrtovanje, cenitve				

Objekt:	PZI projektne dokumentacije G1-2/0249 Ptuj - Spuhlja od km 0+000 do km 0+830 in od km 1+110 do km 1+850	Št. proj.:	PR-14/10
Faza:	PZI	Št. načrta:	NG-14/10
Opis risbe:	PROMETNA SITUACIJA	Šifra CC:	2112
		Datum:	jan. 2019
		Merilo:	1:500
		Del risbe:	Od km 0+620 do km 0+850


investitor:	RS, Ministrstvo za infrastrukturo Direkcija RS za infrastrukturo Tržaška cesta 19, 1000 LJUBLJANA
St. odseka:	0249
Arhivska številka:	004.2101
Faza/objekt:	G.103.3
Številka risbe:	G.103.3

**LEGENDA:**

	2102 (nov)	PREGLEJNOST
	2314 (nov)	TIP IN STANJE PROM. ZNAMKA
	1.172 DE	STACIONARNA IN STRAN POSTAVITVE TOČKA POSTAVITVE




**UREDITEV G1-2/0249 PTUJ - SPUHLJA  
OD KM 0+000 DO KM 0+830 IN OD KM 1+110 DO KM 1+850**

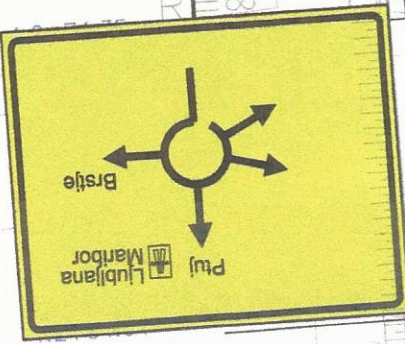

december 2017 - novelacija  
avgust 2012 - po recenziji

<b>TEHNIČNI BIRO d.o.o.</b> Arhitektsko in gradbeno projektiranje, urbane inštitucije, cenitve Slovenska ulica 11, 9000 Murska Sobota tel.: 02/5304 113, 5304 114 fax.: 02/5304 115, e-mail: info@tehnicni biro.si, davčna št.: 50058201 identifikacijska številka: 7237	Naziv	Ime in priimek	Ident. št. IZS	Podpis	
	Odg.v.pr.:	Majda FRANGEŽ inž.grad.	G-9131		
	Odg.proj.:	Ciril TAŠKOV, univ.dipl.inž.grad.	G-3333		
	Obdelat.:	Ciril TAŠKOV, univ.dipl.inž.grad.	G-3333		
Objekt:	PZI projektne dokumentacije G1-2/0249 Ptuj - Spuhlja od km 0+000 do km 0+830 in od km 1+110 do km 1+850		Št. proj.:	PR-14/10	
Faza:	PZI	Merilo:	1:500	Št. načrta:	NG-14/10
Opis risbe:	PROMETNA SITUACIJA	Del risbe:	Od km 0+950 do km 1+270	Šifra CC:	2112
		Datum:	jan. 2019		
investitor:	RS, Ministrstvo za infrastrukturo Direkcija RS za infrastrukturo Tržaška cesta 19, 1000 LJUBLJANA				

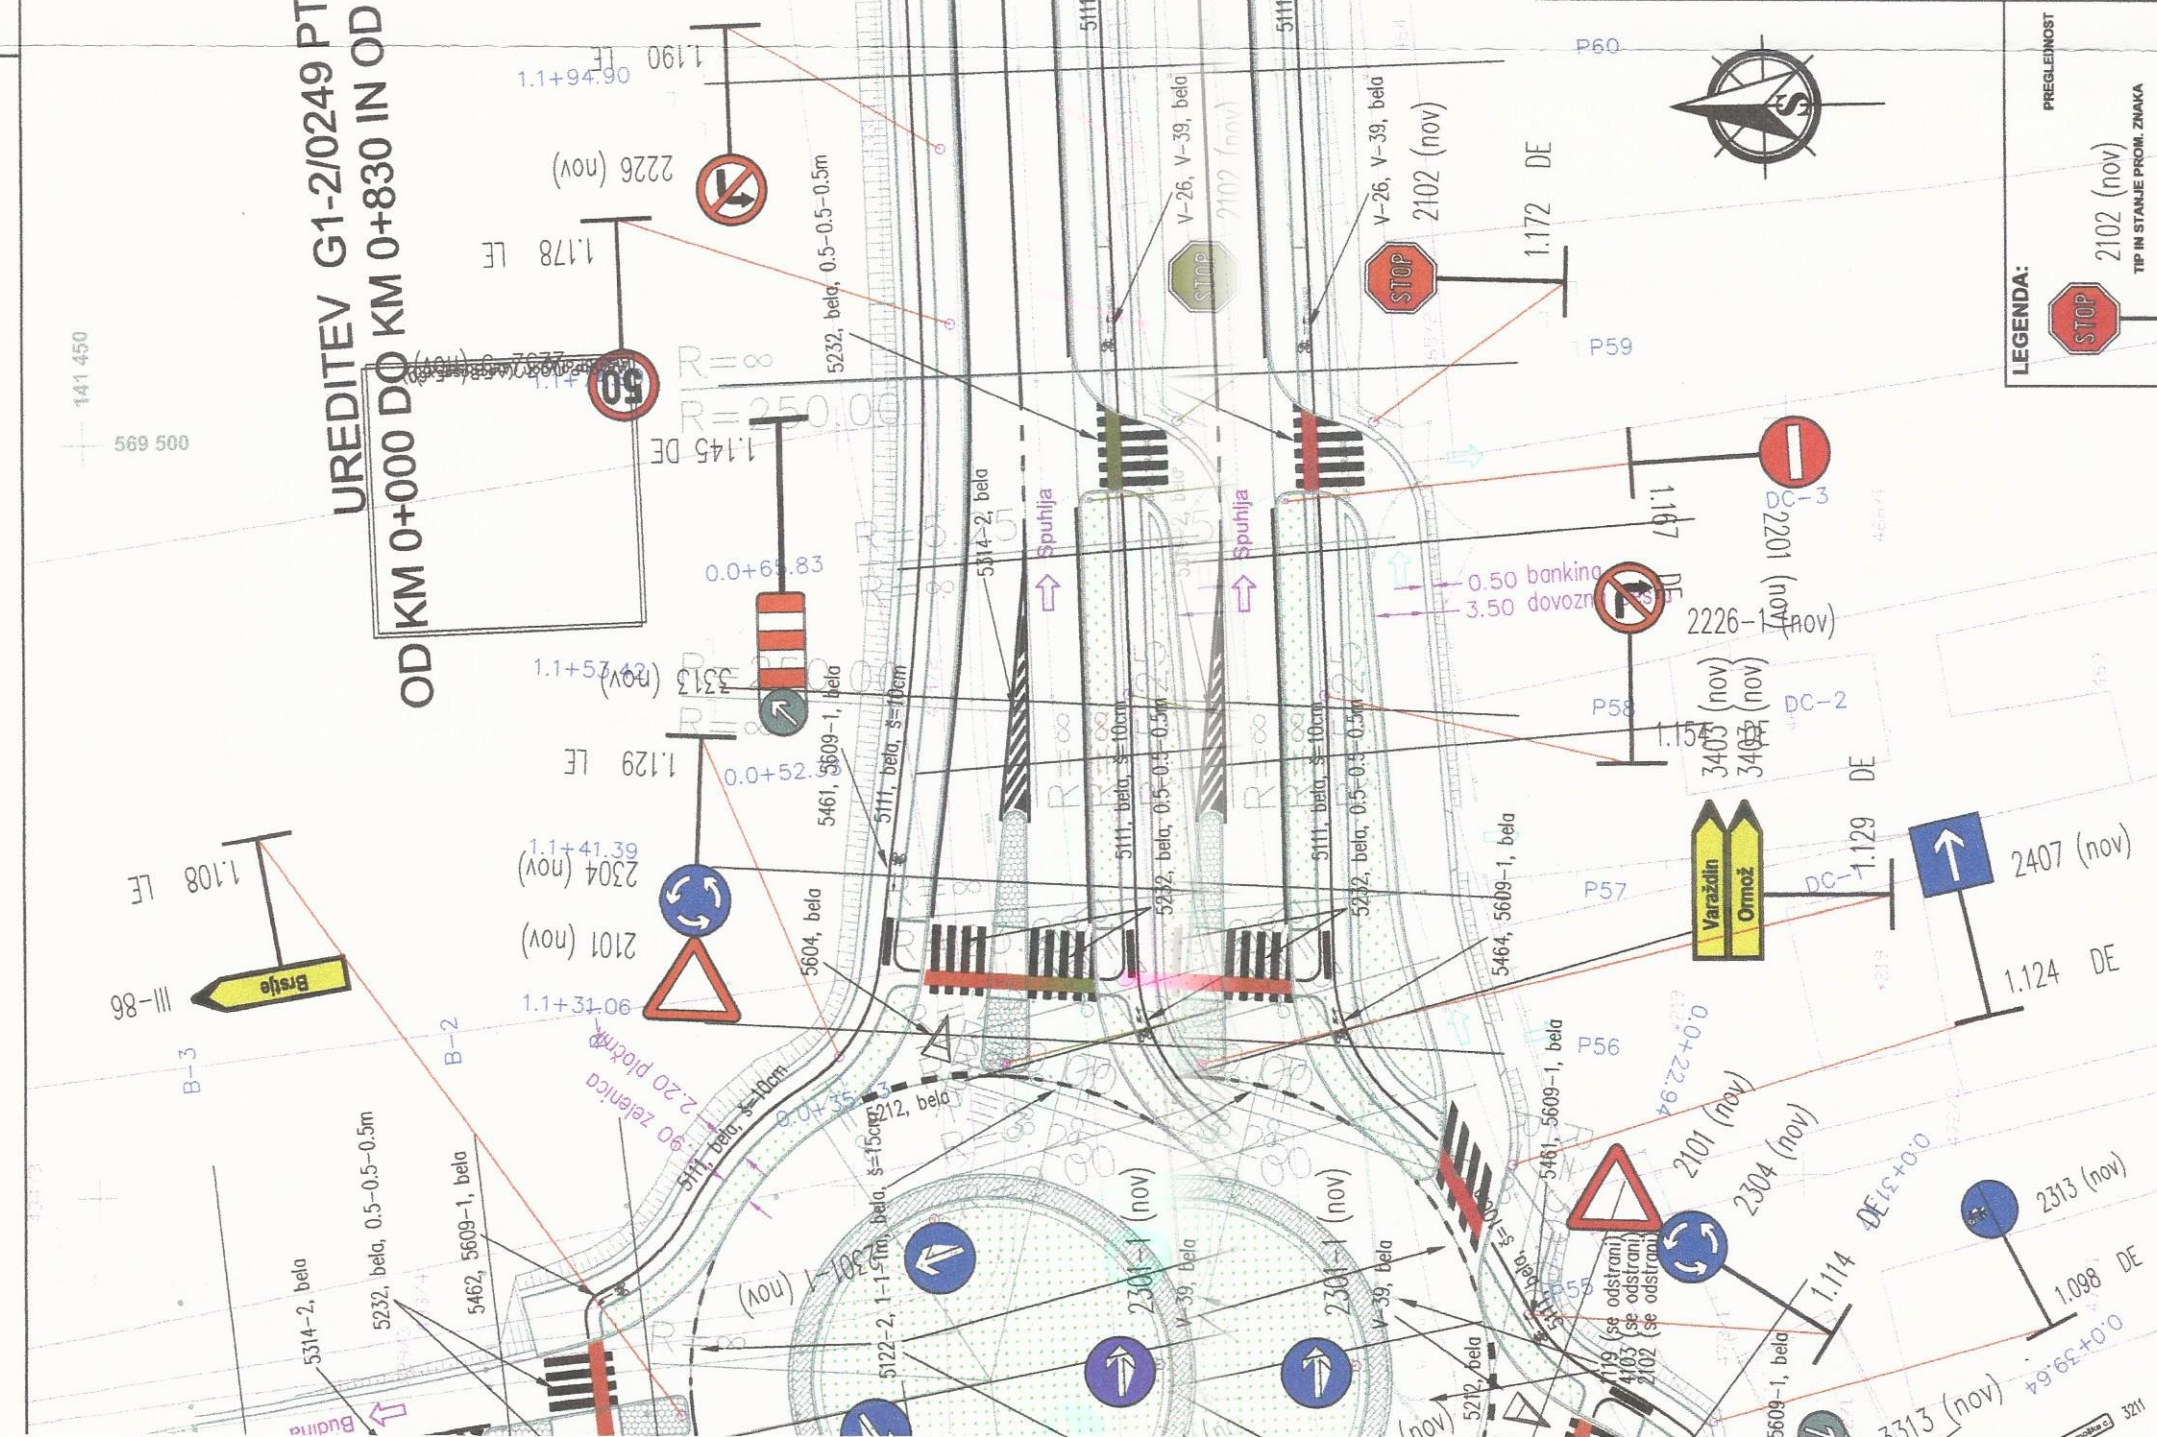

**LEGENDA:**

	2102 (nov)
TP IN STANJE PROM. ZNAKA	

**PREGLEDNOST**



1.4+35.19

1.4+14.97

1.3+95.06

1.3+74.66

1.3+55.04

1.3+34.54

1.3+14.64


1.2+94.27

1.279 LE

A=187.00  
R=500.00

R=500.00  
A=187.00

pločnik 2.20  
zelenica 1.90  
vozišče 7.00  
7.00  
1.90zelenica  
2.20 pločnik

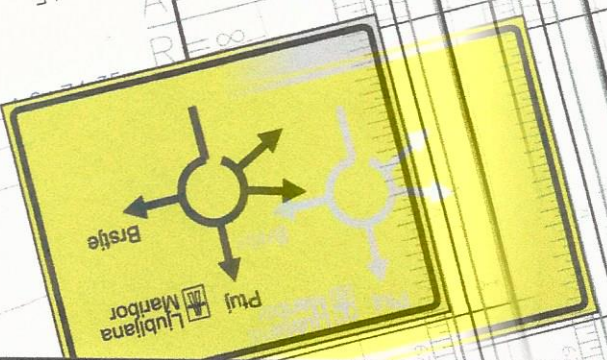

3401 (nov)

5122-2, 1-1-1m, bela, š=15cm

5112, bela, š=15cm

5121, 5-10-9m, bela, š=15cm

5112, bela, š=15cm

5111, bela, š=10cm

bela, š=10cm

5112-2, 1-1-1m, bela, š=10cm

5122-2, 1-1-1m, bela, š=15cm

5122-2, 1-1-1m, bela

P71

P71

P7

P70

P69

P68

P67

P66

P65

P64

P63

K.O. SPULHJA

K.O. BRŠIJE

569 700

436/1

436/2

436/3

436/4

436/5

436/6

436/7

436/8

436/9



