


KARAKTERISTIČNI PREČNI PROFIL:

Zamenjava asfaltnih plasti na vozišču
Dvostranska enosmerna kolesarska steza in pločnik za pešce
v naselju

BANKINA enosmerno kolesar+pešec
PLOČNIK enosmerno kolesar+pešec

VOZIŠČE
2 x 3.25 + 2 x 0.25

BANKINA enosmerno kolesar+pešec
PLOČNIK enosmerno kolesar+pešec

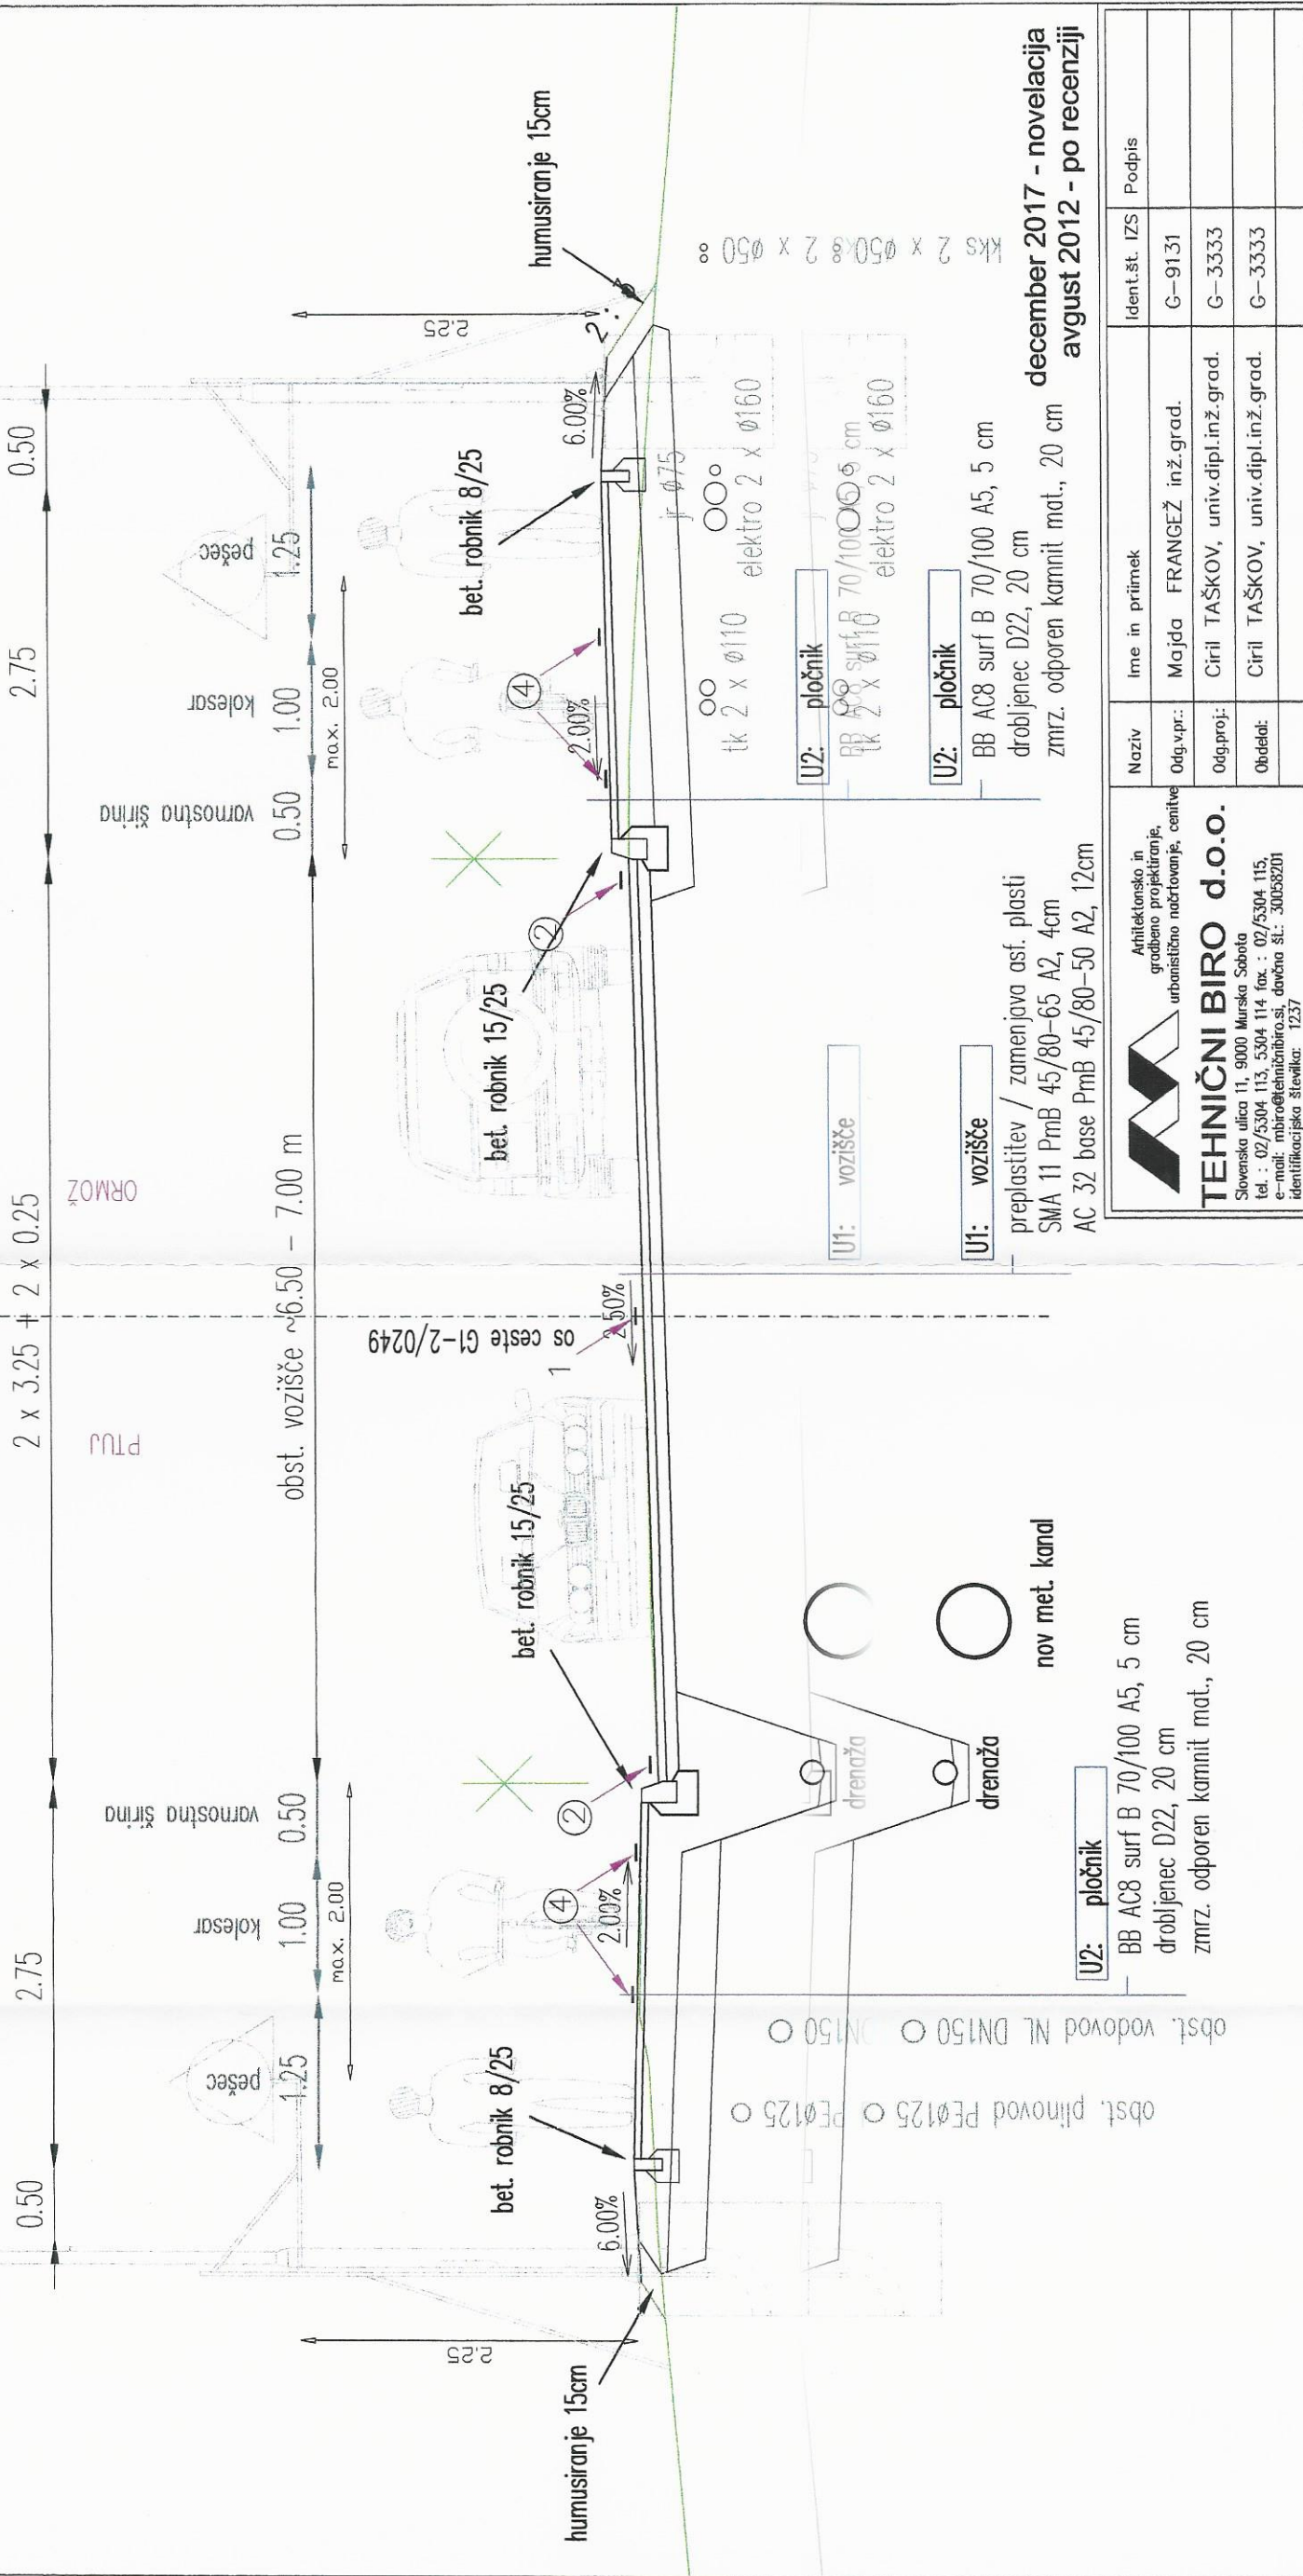

humusiranje 15cm
bet. robnik 8/25
bet. robnik 15/25
U1: vozišče
U2: pločnik
BB AC8 surf B 70/100 A5, 5 cm
drobljenec D22, 20 cm
zmrz. odporen karnit mat., 20 cm

preplastitev / zamenjava asf. plasti
SMA 11 PmB 45/80-65 A2, 4cm
AC 32 base PmB 45/80-50 A2, 12cm
U1: vozišče
U2: pločnik
BB AC8 surf B 70/100 A5, 5 cm
drobljenec D22, 20 cm
zmrz. odporen karnit mat., 20 cm

Arhitekonsko in gradbeno projektiranje, urbanistično nabrtovanje, cenitve	TEHNIČNI BIRO d.o.o.
Slovenska ulica 11, 9000 Murska Sobota Tel.: 02/5304 113, 5304 114 Fax.: 02/5304 115, e-mail: nbiro@tehnični biro.si, davčna št.: 30055201 identifikacijska številka: 1237	Slovenska ulica 11, 9000 Murska Sobota Tel.: 02/5304 113, 5304 114 Fax.: 02/5304 115, e-mail: nbiro@tehnični biro.si, davčna št.: 30055201 identifikacijska številka: 1237

Naziv	Ime in priimek	Ident.št. IZS	Podpis
Odg.v.pr.:	Majda FRANGEŽ inž.grad.	G-9131	
Odg.proj.:	Ciril TAŠKOV, univ.dipl.inž.grad.	G-3333	
Obdelat.:	Ciril TAŠKOV, univ.dipl.inž.grad.	G-3333	

Objekt:	PZI projektne dokumentacije G1-2/0249 Ptuj - Spuhlja od km 0+000 do km 0+830 in od km 1+110 do km 1+850	Št. proj.:	PR-14/10
Faza:	PZI	Št. načrta:	NG-14/10
Opis risbe:	KARAKTERISTIČNI PROFILI	Šifra CC:	2112
		Datum:	jan. 2019

Investitor:	RS, Ministrstvo za infrastrukturo Direkcija RS za infrastrukturo Tržaška cesta 19, 1000 LJUBLJANA
Št. odseka:	0249
Arhivska številka:	004.2101
Faza/objekt:	G.131.1
Številka risbe:	G.131.1

LEGENDA TALNIH OZNAČB
 ① - vodilna neprekinjena črta širine 12 cm, bele barve (na uvozih 1-1-1)
 ② - robna neprekinjena črta širine 12 cm, bele barve (na uvozih 1-1-1)
 ④ - ločilna neprekinjena črta širine 10 cm, bele barve (na uvozih 1-1-1)

december 2017 - novelacija
avgust 2012 - po recenziji

KARAKTERISTIČNI PREČNI PROFIL:

Zamenjava asfaltnih plasti na vozišču
 Dvostranska enosmerna kolesarska steza in pločnik za pešce
 izven naselja

PLOČNIK
 enosmerno kolesar+pešec zelenica


0.50 2.20 1.90



VOZIŠČE
 2 x 3.25 + 2 x 0.25

PTU
 ORMOZ

obst. vozišče ~6.50 - 7.00 m

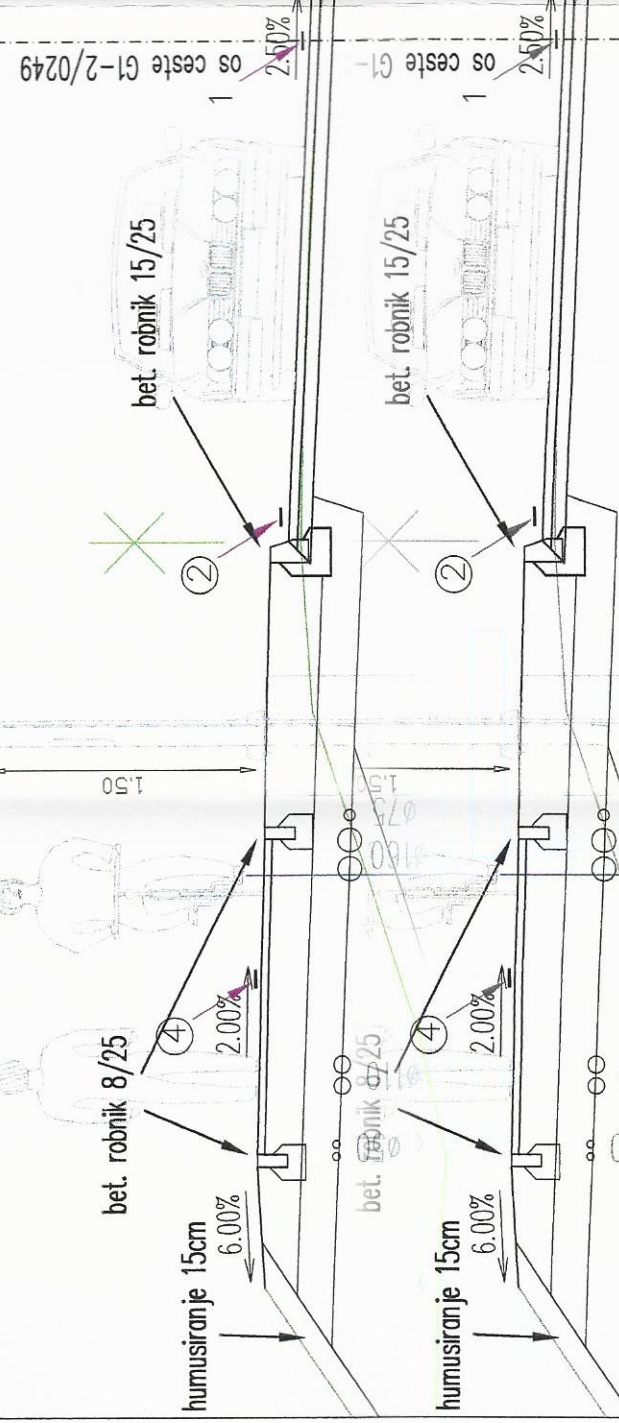

U1: vozišče
 preplastitev / zamenjava asf. plasti
 SMA 11 PmB 45/80-65 A2, 4cm
 AC 32 base PmB 45/80-50 A2, 12cm

U2: pločnik
 BB AC8 surf B 70/100 A5, 5 cm
 drobljenec D22, 20 cm
 zmrz. odporen kamnit mat., 20 cm

U2: pločnik
 BB AC8 surf B 70/100 A5, 5 cm
 drobljenec D22, 20 cm
 zmrz. odporen kamnit mat., 20 cm

nov met. kanal


LEGENDA TALNIH OZNAČB

- ① - vodilna neprekinjena črta širine 12 cm, bele barve (na uvozih 1-1-1)
- ② - robna neprekinjena črta širine 12 cm, bele barve (na uvozih 1-1-1)
- ④ - ločilna neprekinjena črta širine 10 cm, bele barve (na uvozih 1-1-1)

<p>TEHNIČNI BIRO d.o.o. Slovenska ulica 11, 9000 Murska Sobota Tel.: 02/5304 113, 5304 114 fax.: 02/5304 115, e-mail: mbiro@tehnicnibiro.si, davčna št.: 30055201 identifikacijska številka: 1237</p>	Naziv	Ime in priimek	Ident.st. IZS	Podpis
	Odg.v.pr.:	Majda FRANGEŽ inž.grad.	G-9131	
	Odg.proj.:	Ciril TAŠKOV, univ.dipl.inž.grad.	G-3333	
	Obdelal:	Ciril TAŠKOV, univ.dipl.inž.grad.	G-3333	
Objekt:	PZI projektne dokumentacije G1-2/0249 Ptuj - Spuhlja od km 0+000 do km 0+830 in od km 1+110 do km 1+850			
Faza:	PZI	Merilo:	1:50	
Opis risbe:	KARAKTERISTIČNI PROFILI	Del risbe:	izven naselja	
Št. odseka:		Arhivska številka:		
Št. delov:		Faza/objekt:		
		Investitor:	RS, Ministrstvo za infrastrukturo Direkcija RS za infrastrukturo Tržaška cesta 19, 1000 LJUBLJANA	
		Številka risbe:		

KARAKTERISTIČNI PREČNI PROFIL:

Zamenjava asfaltnih plasti na vozišču
 Avtobusno postajališče v niši

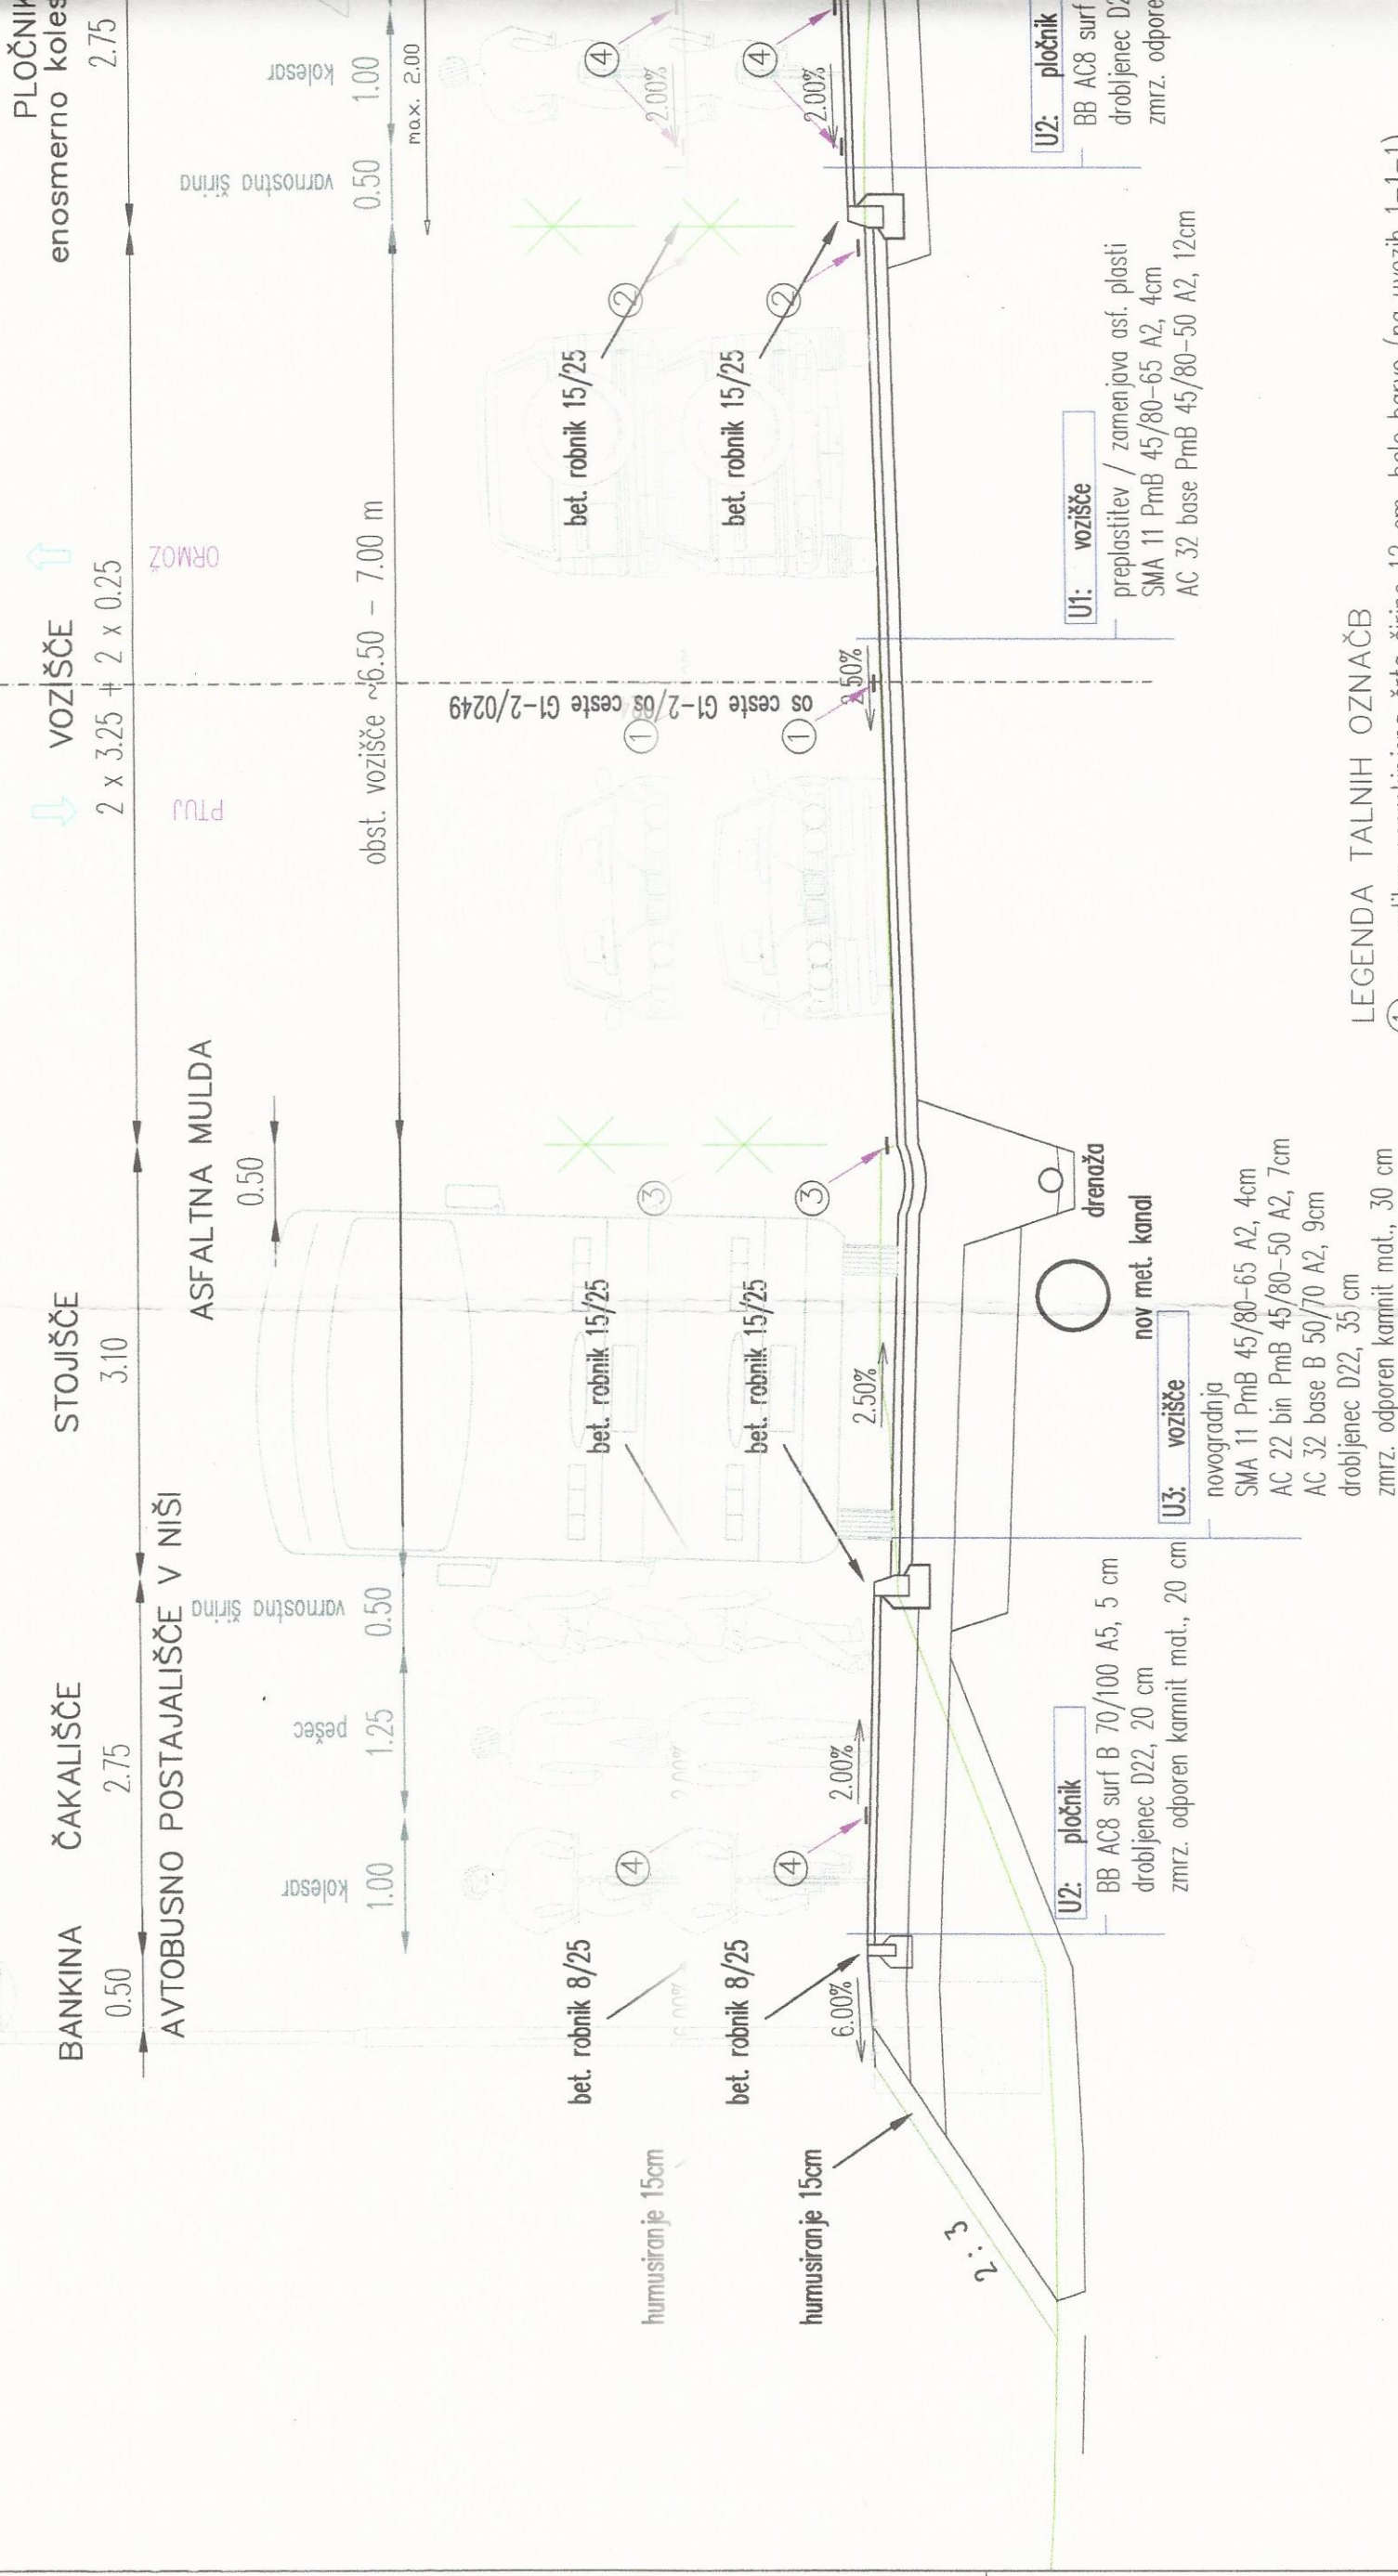

LEGENDA TALNIH OZNAČB

- ① - vodilna neprekinjena črta širine 12 cm, bele barve (na uvozih 1-1-1)
- ② - robna neprekinjena črta širine 12 cm, bele barve (na uvozih 1-1-1)
- ③ - robna prekinjena črta v rastru 0.5-0.5-0.5 širine 30 cm, rumene barve
- ④ - ločilna neprekinjena črta širine 10 cm, bele barve (na uvozih 1-1-1)

U3: vozišče
 novogradnja
 SMA 11 PmB 45/80-65 A2, 4cm
 AC 22 bin PmB 45/80-50 A2, 7cm
 AC 32 base B 50/70 A2, 9cm
 drobljenec D22, 35 cm
 zmrz. odporen kamnit mat., 30 cm

U2: pločnik
 BB AC8 surf B 70/100 A5, 5 cm
 drobljenec D22, 20 cm
 zmrz. odporen kamnit mat., 20 cm

U1: vozišče
 preplastitev / zamenjava asf. plasti
 SMA 11 PmB 45/80-65 A2, 4cm
 AC 32 base PmB 45/80-50 A2, 12cm

U2: pločnik
 BB AC8 surf
 drobljenec D22
 zmrz. odpore

grt+pešec BANKINA

0.50

pešec

1.25

et. robnik 8/25

humusiranje 15cm

6.00%


2:3

B 70/100 A5, 5 cm

2, 20 cm

i kamnit mat., 20 cm

december 2017 - novelacija
avgust 2012 - po recenziji

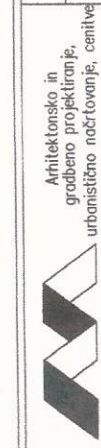


Arhitektonsko in
gradbeno projektiranje,
urbanistično načrtovanje, cenitve

TEHNIČNI BIRO d.o.o.

Slovenska ulica 11, 9000 Murska Sobota
tel. : 02/5304 113, 5304 114 fax. : 02/5304 115,
e-mail: mbiro@tehnicnibiro.si, davčna št.: 30058201
identifikacijska številka: 1237

Naziv		Ime in priimek		Ident.st. IZS		Podpis	
Odg.v.p.r.:		Majda FRANCEŽ inž.grad.		G-9131			
Odg.proj.:		Ciril TAŠKOV, univ.dipl.inž.grad.		G-3333			
Obdelal:		Ciril TAŠKOV, univ.dipl.inž.grad.		G-3333			
Objekt:		PZI projektne dokumentacije		Št. proj.:		PR-14/10	
Faza:		G1-2/0249 Ptuj - Spuhlja od km 0+000 do km 0+830 in od km 1+110 do km 1+850		Št. načrta:		NG-14/10	
Opis risbe:		KARAKTERISTIČNI PROFIL		Šifra CC:		2112	
		Merilo:		Datum:		jan. 2019	
		Del risbe:		Avtobusno postajališče			
Št. odseka:		Arhivska številka:		Investitor:		RS, Ministrstvo za infrastrukturo Direkcija RS za infrastrukturo Tržaška cesta 19, 1000 LJUBLJANA	
Faza/objekt:		Številka risbe:					

KARAKTERISTIČNI PREČNI PROFIL: Krožno krožišče, novogradnja

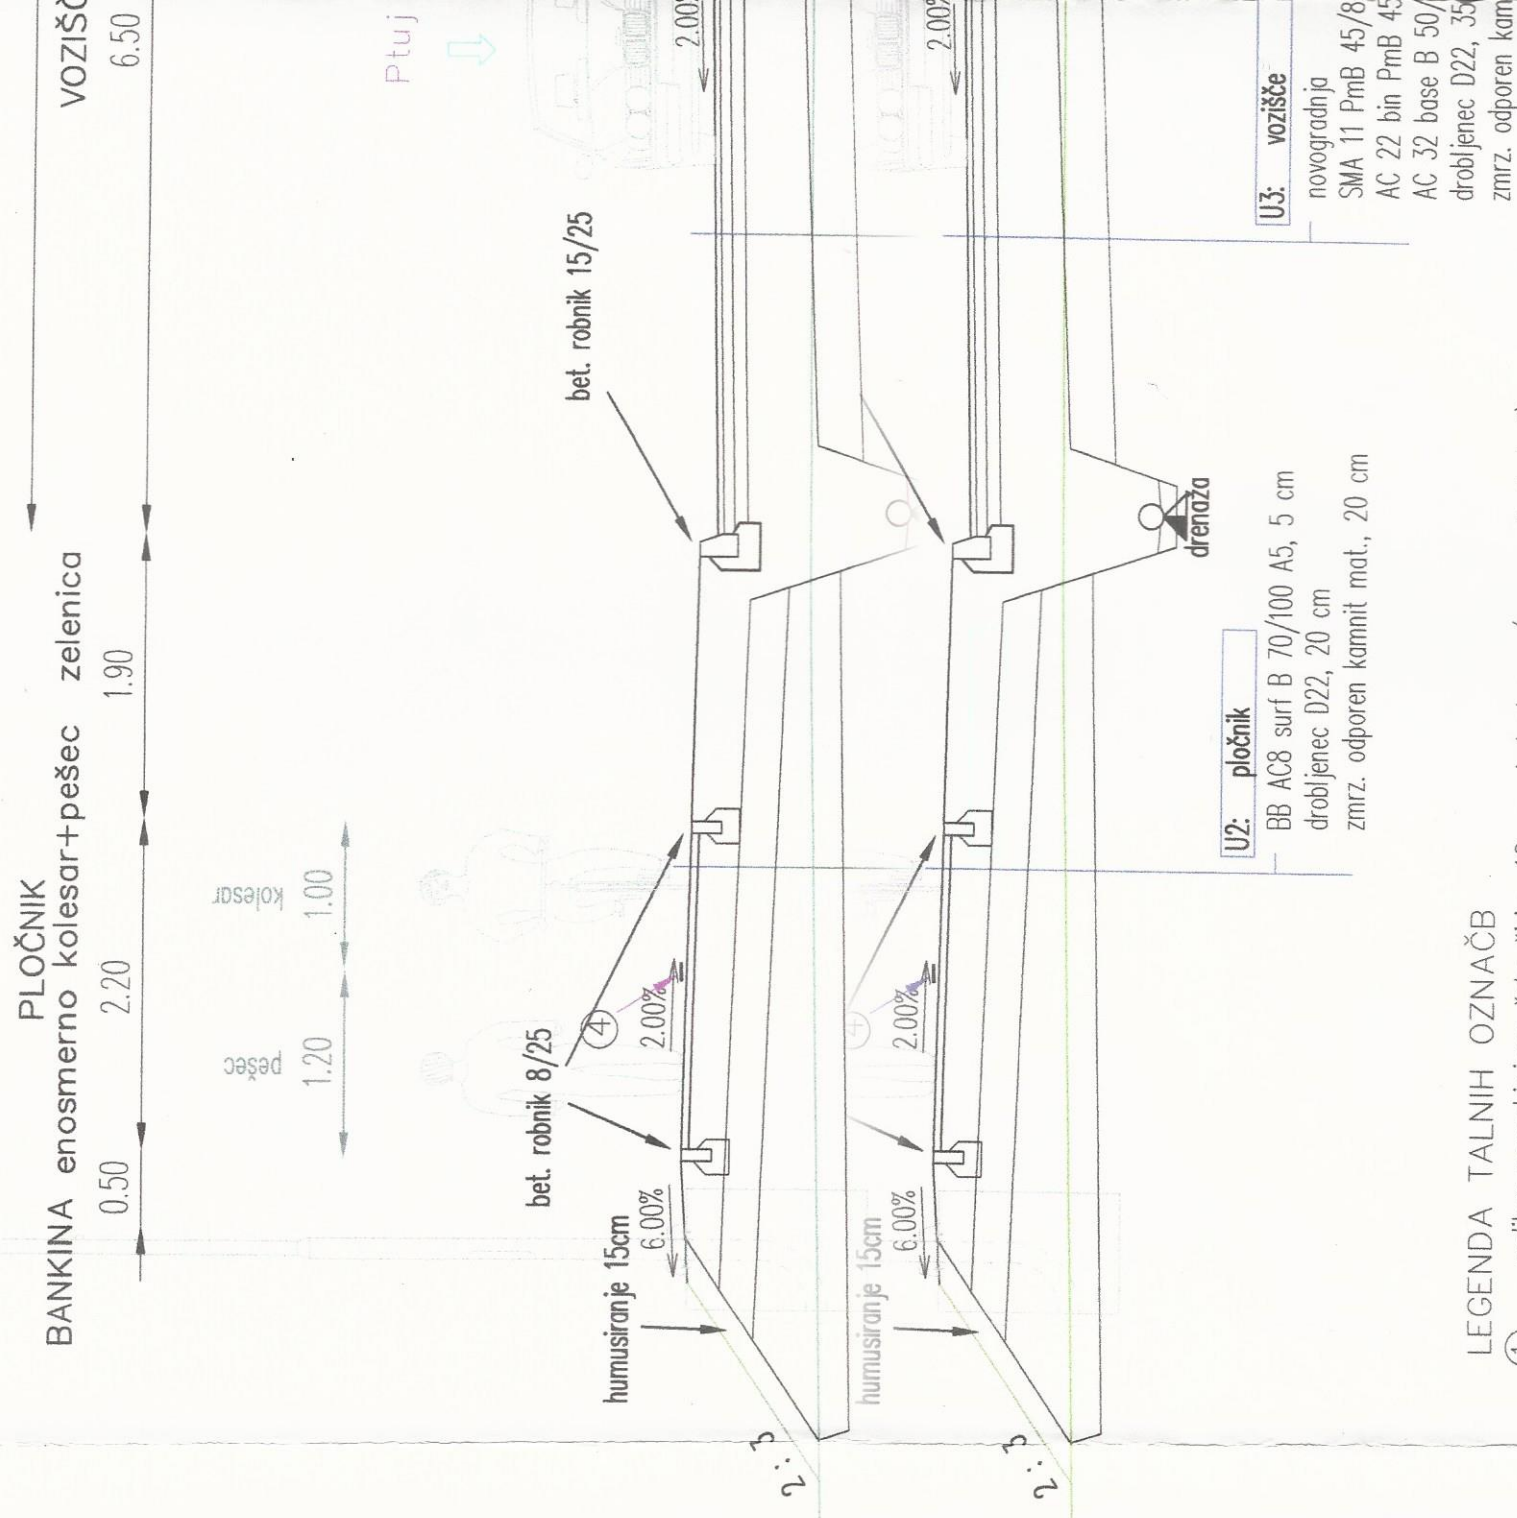

LEGENDA TALNIH OZNAČB

- ① - vodilna neprekinjena črta širine 12 cm, bele barve (na uvozih 1-1-1)
- ② - robna neprekinjena črta širine 12 cm, bele barve (na uvozih 1-1-1)
- ④ - ločilna neprekinjena črta širine 10 cm, bele barve (na uvozih 1-1-1)

